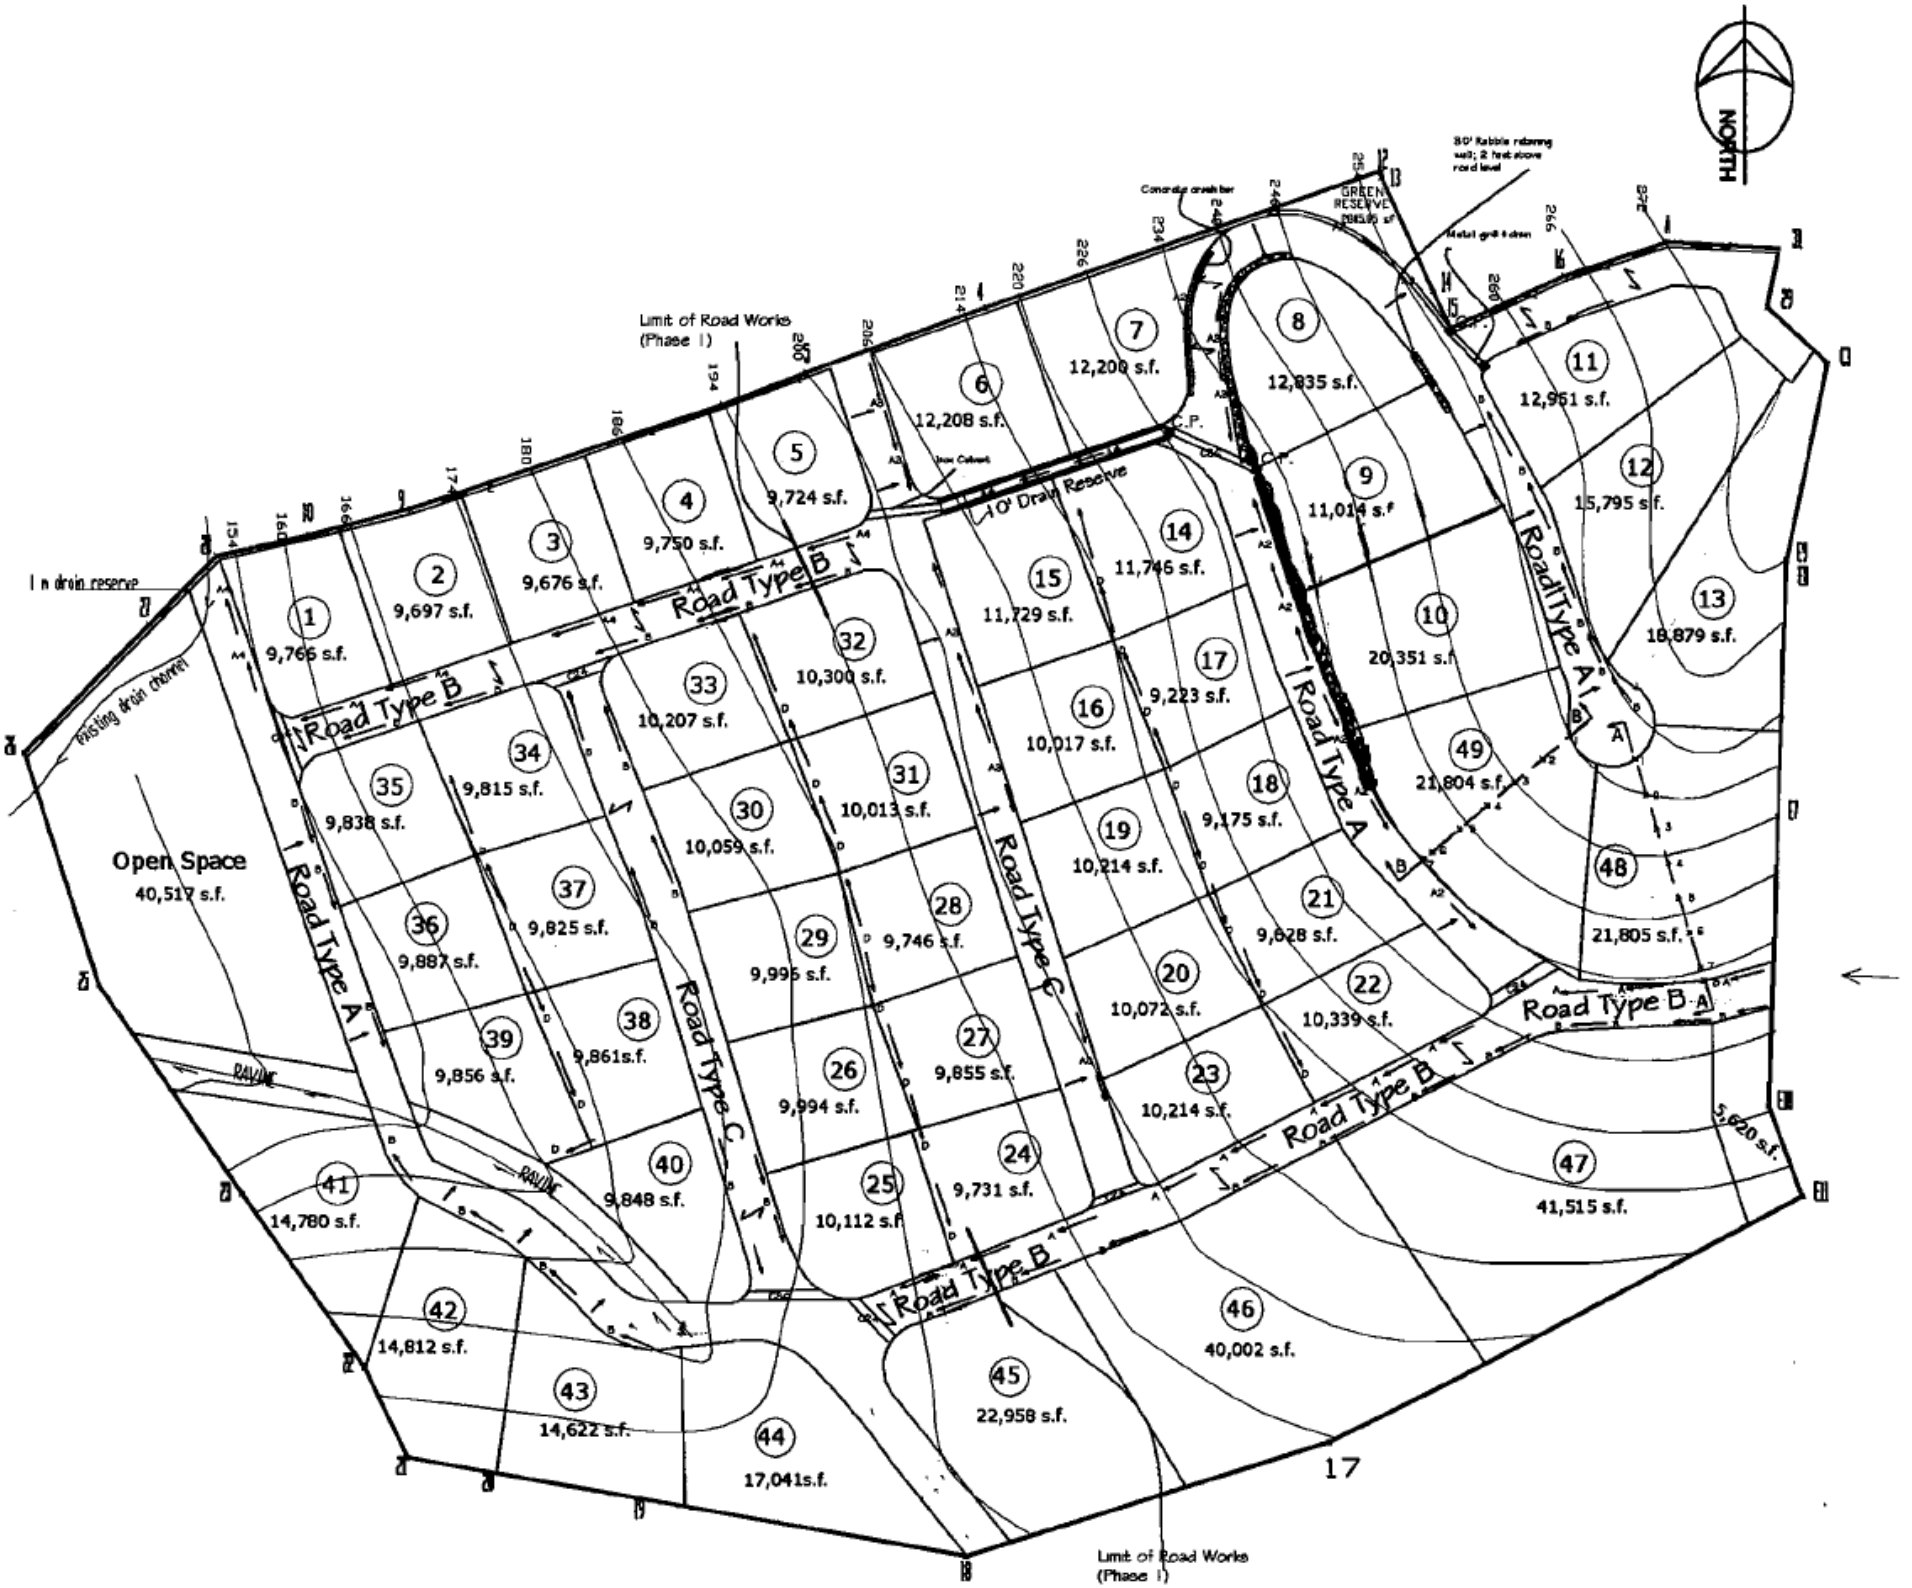
NORTH
Limit of Road Works (Phase 1)
GREEN RESERVE
80' Rubble retaining wall; 2 feet above road level
Concrete crash bar
Metal grill 4 chain
10' Drain Reserve
In drain reserve
existing drain channel
Road Type A
Road Type A1
Road Type B
Road Type B-A
Road Type C
RAVINE
Open Space
40,517 s.f.
1 9,766 s.f.
2 9,697 s.f.
3 9,676 s.f.
4 9,750 s.f.
5 9,724 s.f.
6 12,208 s.f.
7 12,200 s.f.
8 12,835 s.f.
9 11,014 s.f.
10 20,351 s.f.
11 12,951 s.f.
12 15,795 s.f.
13 18,879 s.f.
14 11,746 s.f.
15 11,729 s.f.
16 10,017 s.f.
17 9,223 s.f.
18 9,175 s.f.
19 10,214 s.f.
20 10,072 s.f.
21 9,628 s.f.
22 10,339 s.f.
23 10,214 s.f.
24 9,731 s.f.
25 10,112 s.f.
26 9,994 s.f.
27 9,855 s.f.
28 9,746 s.f.
29 9,995 s.f.
30 10,059 s.f.
31 10,013 s.f.
32 10,300 s.f.
33 10,207 s.f.
34 9,815 s.f.
35 9,838 s.f.
36 9,887 s.f.
37 9,825 s.f.
38 9,861s.f.
39 9,856 s.f.
40 9,848 s.f.
41 14,780 s.f.
42 14,812 s.f.
43 14,622 s.f.
44 17,041s.f.
45 22,958 s.f.
46 40,002 s.f.
47 41,515 s.f.
48 21,805 s.f.
49 21,804 s.f.
5,620 s.f.
17
Limit of Road Works (Phase 1)